


1) NR. 4 COLONNINE ELETTRIFICATE (DA REALIZZARE)

2) FONTANELLA ACQUA (ESISTENTE)  
3) SERVIZI IGIENICI (ESISTENTI)

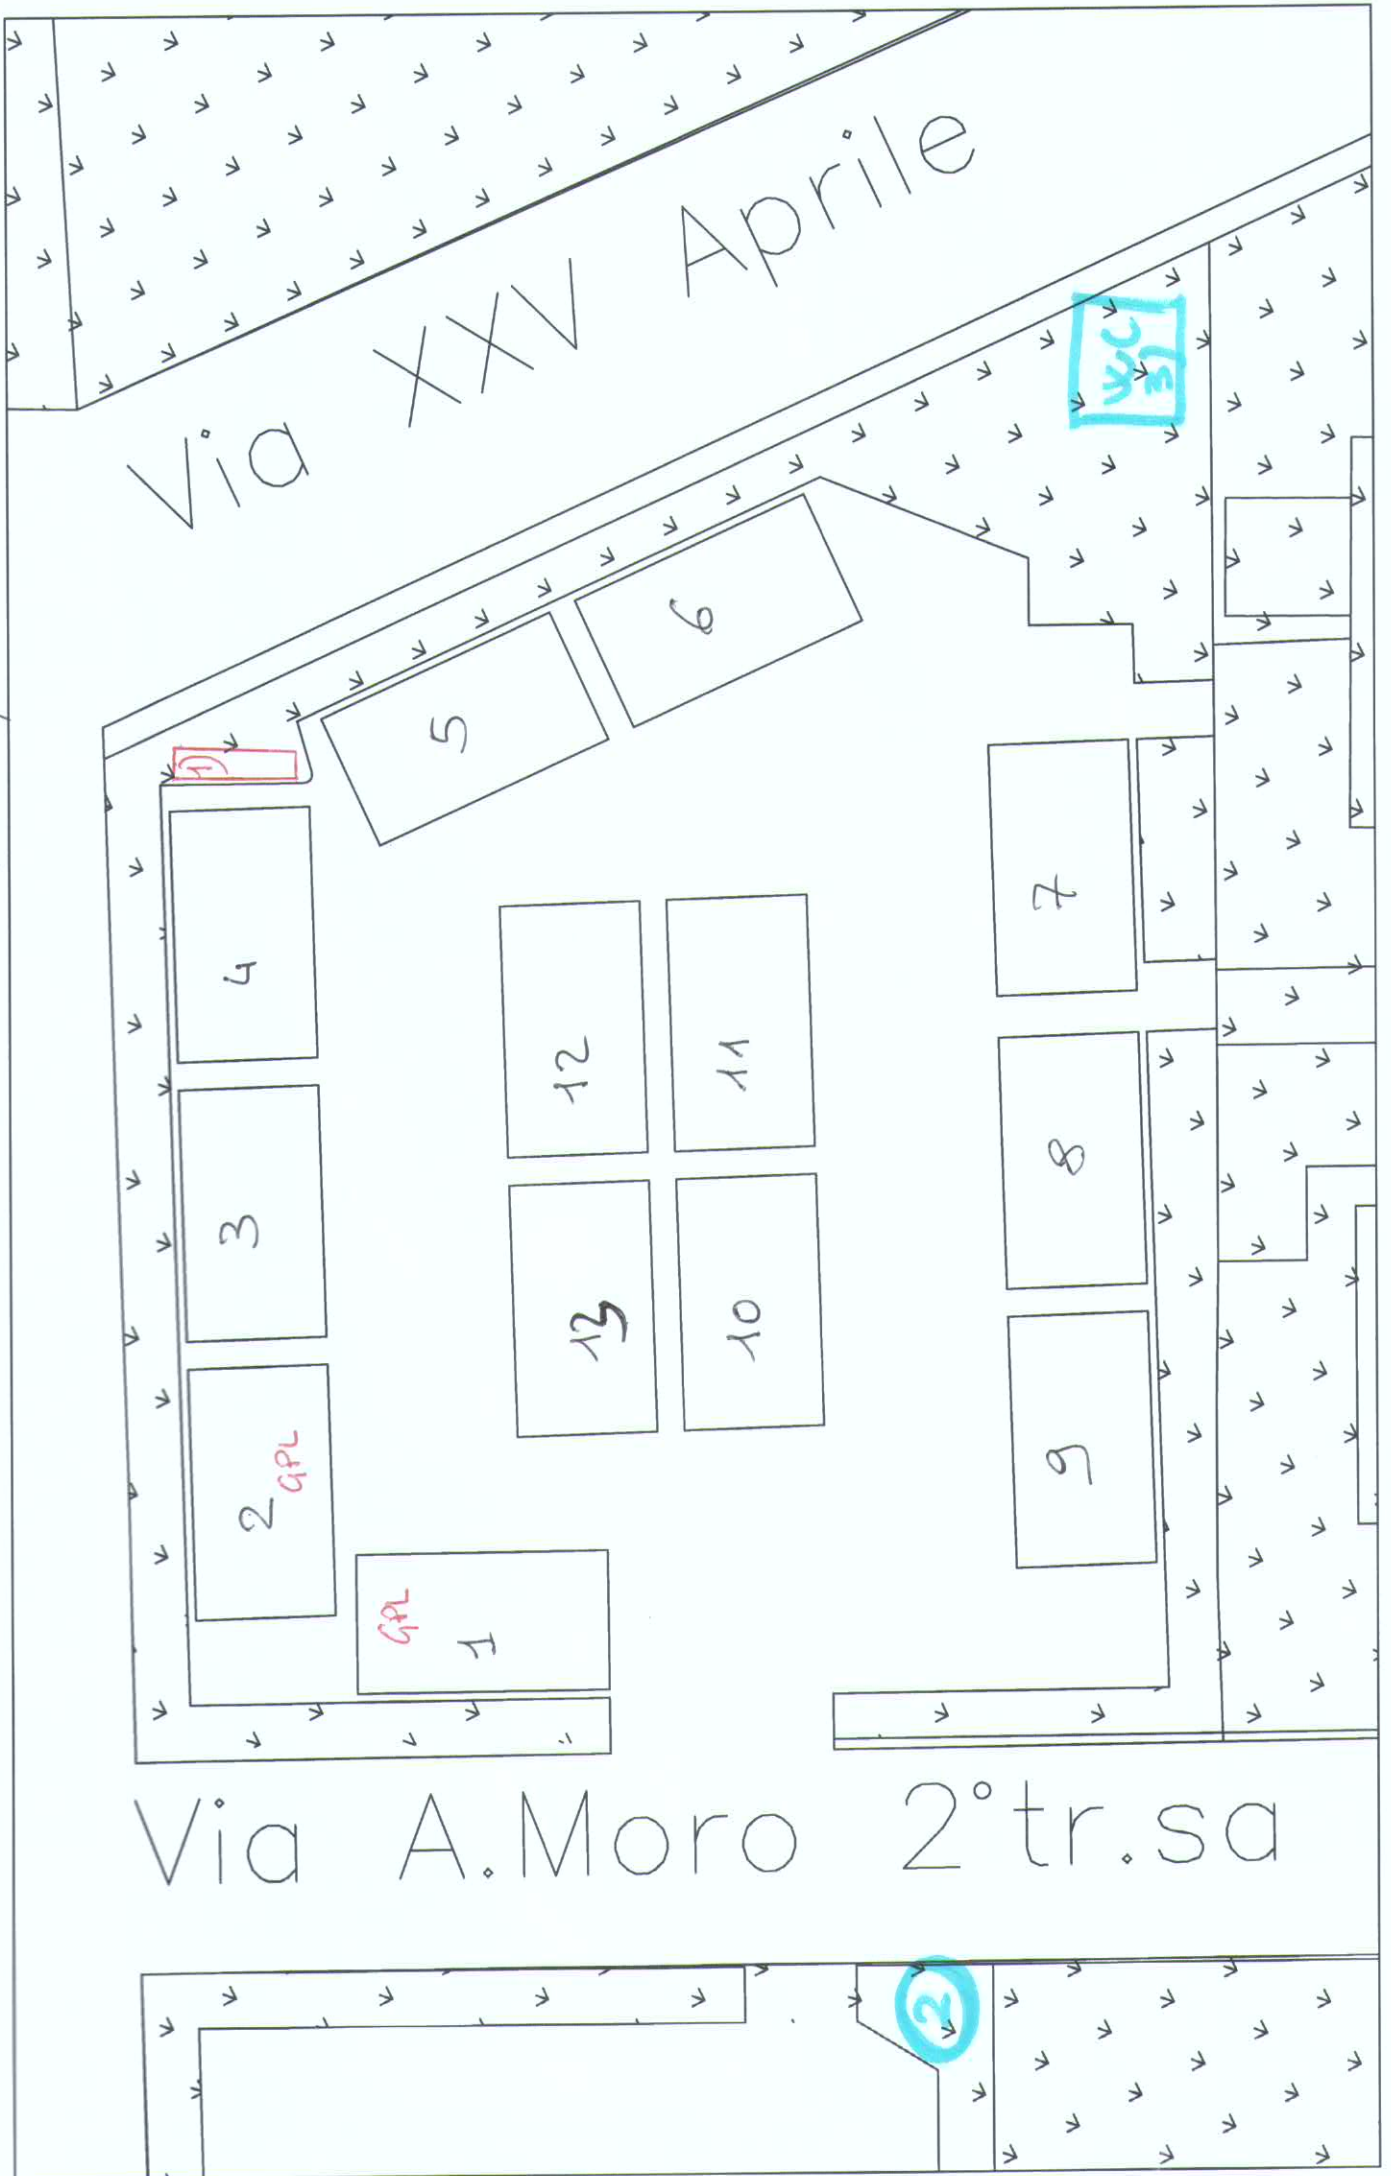

Via XXV Aprile

Via A. Moro 2° tr. sa