

COPIA

DELIBERAZIONE N. 68

del 15/07/2014



**COMUNE di VIGARANO MAINARDA**  
Provincia di FERRARA

-----

## **VERBALE DI DELIBERAZIONE DELLA GIUNTA COMUNALE**

OGGETTO:

INTITOLAZIONE VIA DI NUOVA LOTTIZZAZIONE IN VIGARANO MAINARDA:  
VIA DELLA PERGAMENA

L'anno duemilaquattordici, addì quindici del mese di Luglio alle ore 10:30 nella Casa comunale.

Previa l'osservanza di tutte le formalità prescritte dalla legge, vennero convocati a seduta i componenti della giunta municipale.

All'appello risultano:

PARON BARBARA	Sindaco	Presente
GIORGI ANDREA	Vice Sindaco	Presente
MASSARI GIULIA	Assessore	Presente
TAGLIANI FLAVIO	Assessore	Presente
SCIANNACA MARIO	Assessore	Presente

Assiste alla seduta il Vice Segretario Comunale Dr. FERRANTE MARCO.

Essendo legale il numero degli intervenuti, PARON BARBARA - Sindaco - assume la presidenza e dichiara aperta la seduta per la trattazione dell'oggetto sopra indicato.

OGGETTO: INTITOLAZIONE VIA IN NUOVA LOTTIZZAZIONE VIGARANO MAINARDA:  
"VIA DELLA PERGAMENA"

### LA GIUNTA COMUNALE

CONSIDERATO che si rende necessario procedere alla denominazione di nuova via in nuova lottizzazione residenziali adiacenti via delle Arti Grafiche e via Gutenberg;

ATTESO che si reputa opportuno attribuire alla suddetta zona, indicata nell' allegata planimetria, la seguente denominazione:

**- Via della Pergamena**

VISTA la legge 23.6.27 n. 1188;

VISTA la Circolare Ministeriale n. 16300/10 del 13.10.54;

VISTA la legge 30.5.89 n. 323;

VISTA la nota della Prefettura di Ferrara n. 12944 del 29.3.91, la quale specifica che l'atto deliberativo del Comune in materia di toponomastica è di competenza della Giunta Comunale;

VISTA la circolare del Ministero dell' interno 10.2.96 n. 4;

VISTI gli atti;

AD unanimità di voti, espressi nei modi e termini di legge,


### DELIBERA

1. di denominare la via ricompresa nella nuova lottizzazione residenziale a Vigarano Mainarda, evidenziata nell' allegata planimetria:

**"Via della Pergamena"**

2. di dare atto che sulla proposta della presente deliberazione sono stati espressi i pareri di cui all' art. 49 D. lgs. 267/2000, che si allegano al presente atto di cui fanno parte integrante e sostanziale;
3. con separata votazione palese, ad esito unanime, la presente deliberazione viene dichiarata immediatamente eseguibile ai sensi dell' art. 134 comma 4° D. lgs. 267/2000, stante l' urgenza di provvedere.

VIA DELLA PERENNITÀ

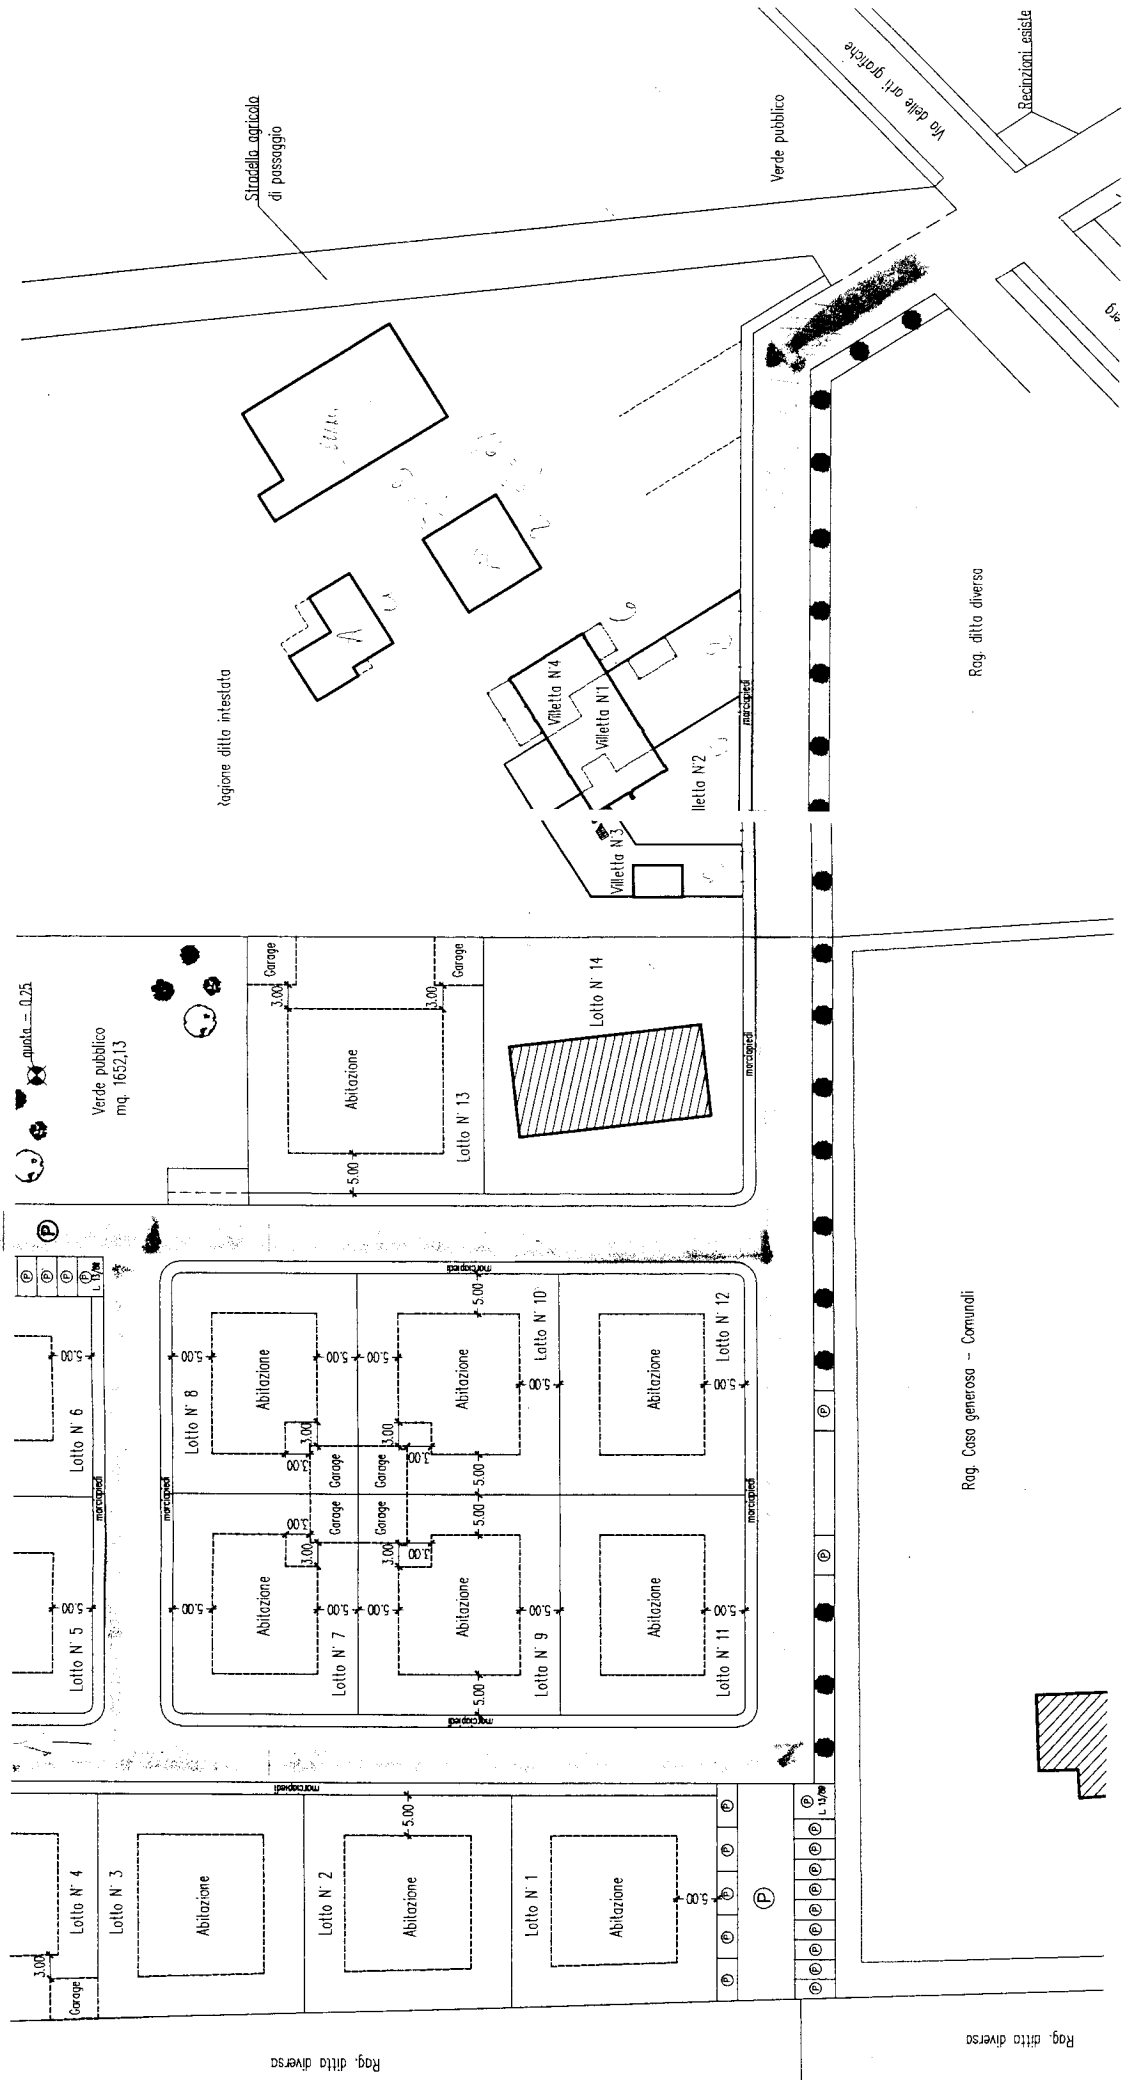

Stradella agricola di passaggio

Regione ditto intestata

Verde pubblico

Via delle arti grafiche















Racinnazioni esiste

6/8

Rog. ditto diverso

Verde pubblico mq. 1652,13

Scala = 1:25

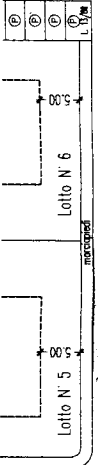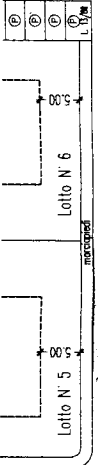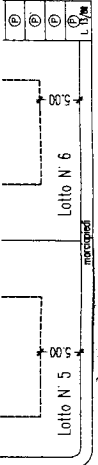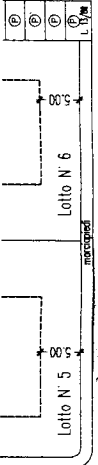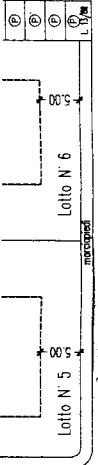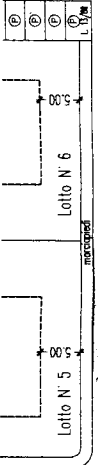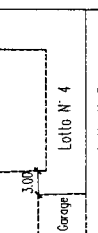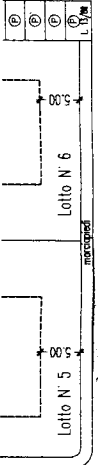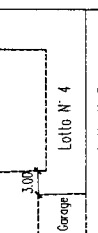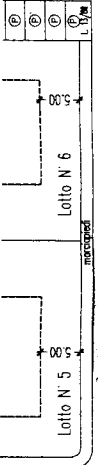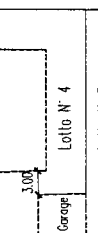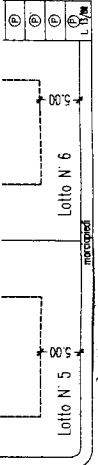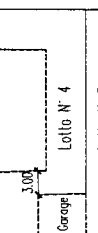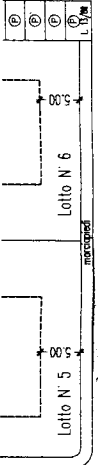

Rog. ditto diverso

Rog. ditto diverso

Rog. Casa generosa - Comunali



COMUNE DI VIGARANO MAINARDA  
Provincia di Ferrara

Proposta di Giunta

Giunta Comunale

Servizio/Ufficio: Anagrafe  
Proposta N° 2014/7

Oggetto: INTITOLAZIONE VIA DI NUOVA LOTTIZZAZIONE IN VIGARANO MAINARDA:  
VIA DELLA PERGAMENA

---

PARERE IN ORDINE ALLA REGOLARITA' TECNICA

Favorevole       Contrario

Li, 10/07/2014



Il Responsabile del Servizio

  
CAZZIARI CRISTINA

---

DELIBERAZIONE N° ..... 69 ..... DEL 10/07/14



COMUNE DI VIGARANO MAINARDA  
Provincia di Ferrara

Proposta di Giunta

Giunta Comunale

Servizio/Ufficio: Anagrafe  
Proposta N° 2014/7

Oggetto: INTITOLAZIONE VIA DI NUOVA LOTTIZZAZIONE IN VIGARANO MAINARDA:  
VIA DELLA PERGAMENA

---

PARERE IN ORDINE ALLA REGOLARITA' TECNICA

Favorevole       Contrario

Li, 10/07/2014

*P* Il Capo Settore

FERRANTE MARCO

Responsabile SS.DD  
CRISTINA CALZIARI



---

DELIBERAZIONE N° *69* DEL *13/07/14*

Letto, approvato e sottoscritto

IL PRESIDENTE  
F.to PARON BARBARA

IL VICE SEGRETARIO COMUNALE  
F.to FERRANTE MARCO

---

---

### CERTIFICATO DI PUBBLICAZIONE

Copia della presente viene pubblicata all'Albo Pretorio del Comune per rimanervi 15 giorni consecutivi. (art. 124 D.Lgs. 267/2000 e successive m.i.)

Addi

Il Messo Comunale  
F.to SITTA ROSA MARIA



Il Capo Settore Segreteria  
F.to FERRANTE MARCO

Copia conforme all'originale

Addi \_\_\_\_\_

Il Capo Settore Segreteria

MARCO FERRANTE  
Responsabile SS.DD  
CRISTINA CALZIARI

---

---

### ATTESTAZIONI

la presente deliberazione:

è stata comunicata con elenco n. \_\_\_\_\_ del \_\_\_\_\_ contestualmente alla pubblicazione all'albo pretorio ai capigruppo consiliari ex art. 125 D.Lgs. 267/2000.

è stata ratificata con atto del consiglio comunale n. \_\_\_\_\_ del \_\_\_\_\_.

### ESECUTIVITÀ

la presente deliberazione è divenuta esecutiva il

decorsi 10 giorni dalla pubblicazione, (art. 134 comma 3° D.Lgs. 267/2000).

Li, \_\_\_\_\_

Il Capo Settore Segreteria  
F.to MARCO FERRANTE